


Transformation des locaux

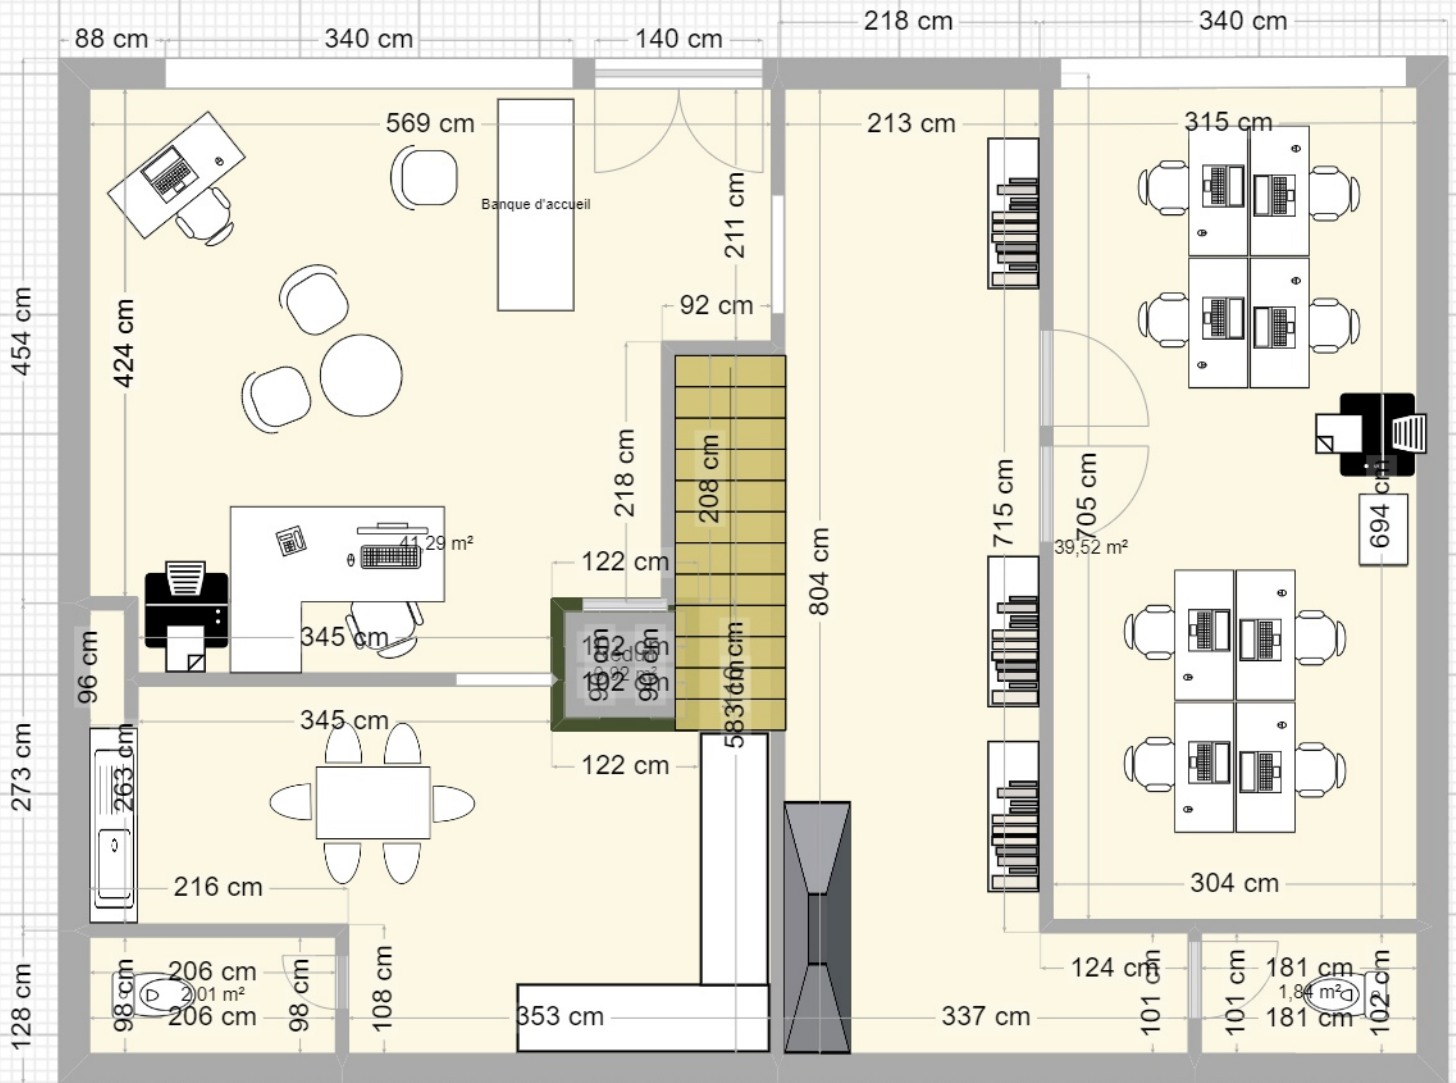

Plan réalisé avec ArchiFacile le PRO. <https://www.archifacile.fr/>

1m. 1/63 ème.