




**AVENUE DE TOULOUSE – RIVE OUEST  
SECTION CHASSEURS/BUGAREL**

**COMMUNE DE MONTPELLIER**

**PLAN DE SITUATION  
&  
PERIMETRE D.U.P.**

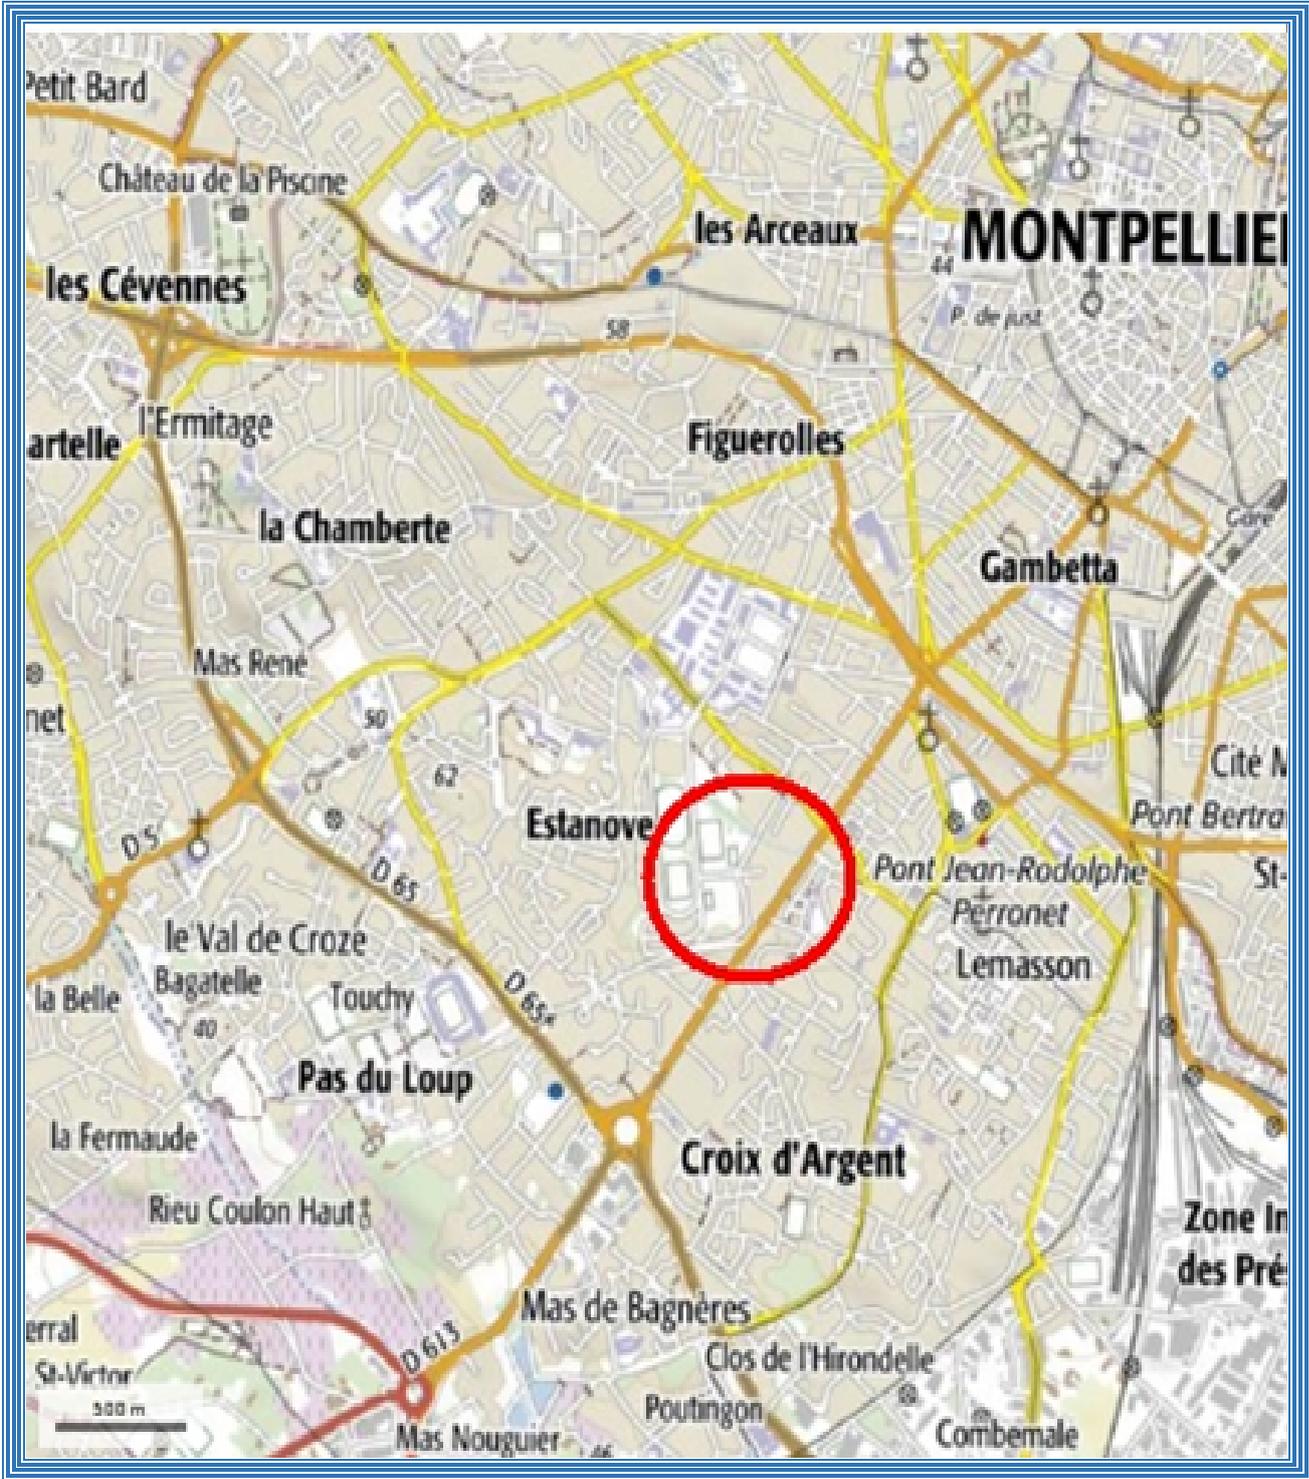


NOTA :

APPLICATION CADASTRALE

L'application cadastrale, est une représentation fiscale de la parcelle (limite non garantie).  
Les limites réelles ne peuvent être garanties que par un bornage contradictoire résultant de l'accord des propriétaires, ou d'une décision unilatérale de la puissance publique.

L'orientation de la flèche nord reste approximative.  
Altimétrie exprimée dans le système NGF.  
Planimétrie exprimée dans le système RGF (projection Conique Conforme (CC) 43).

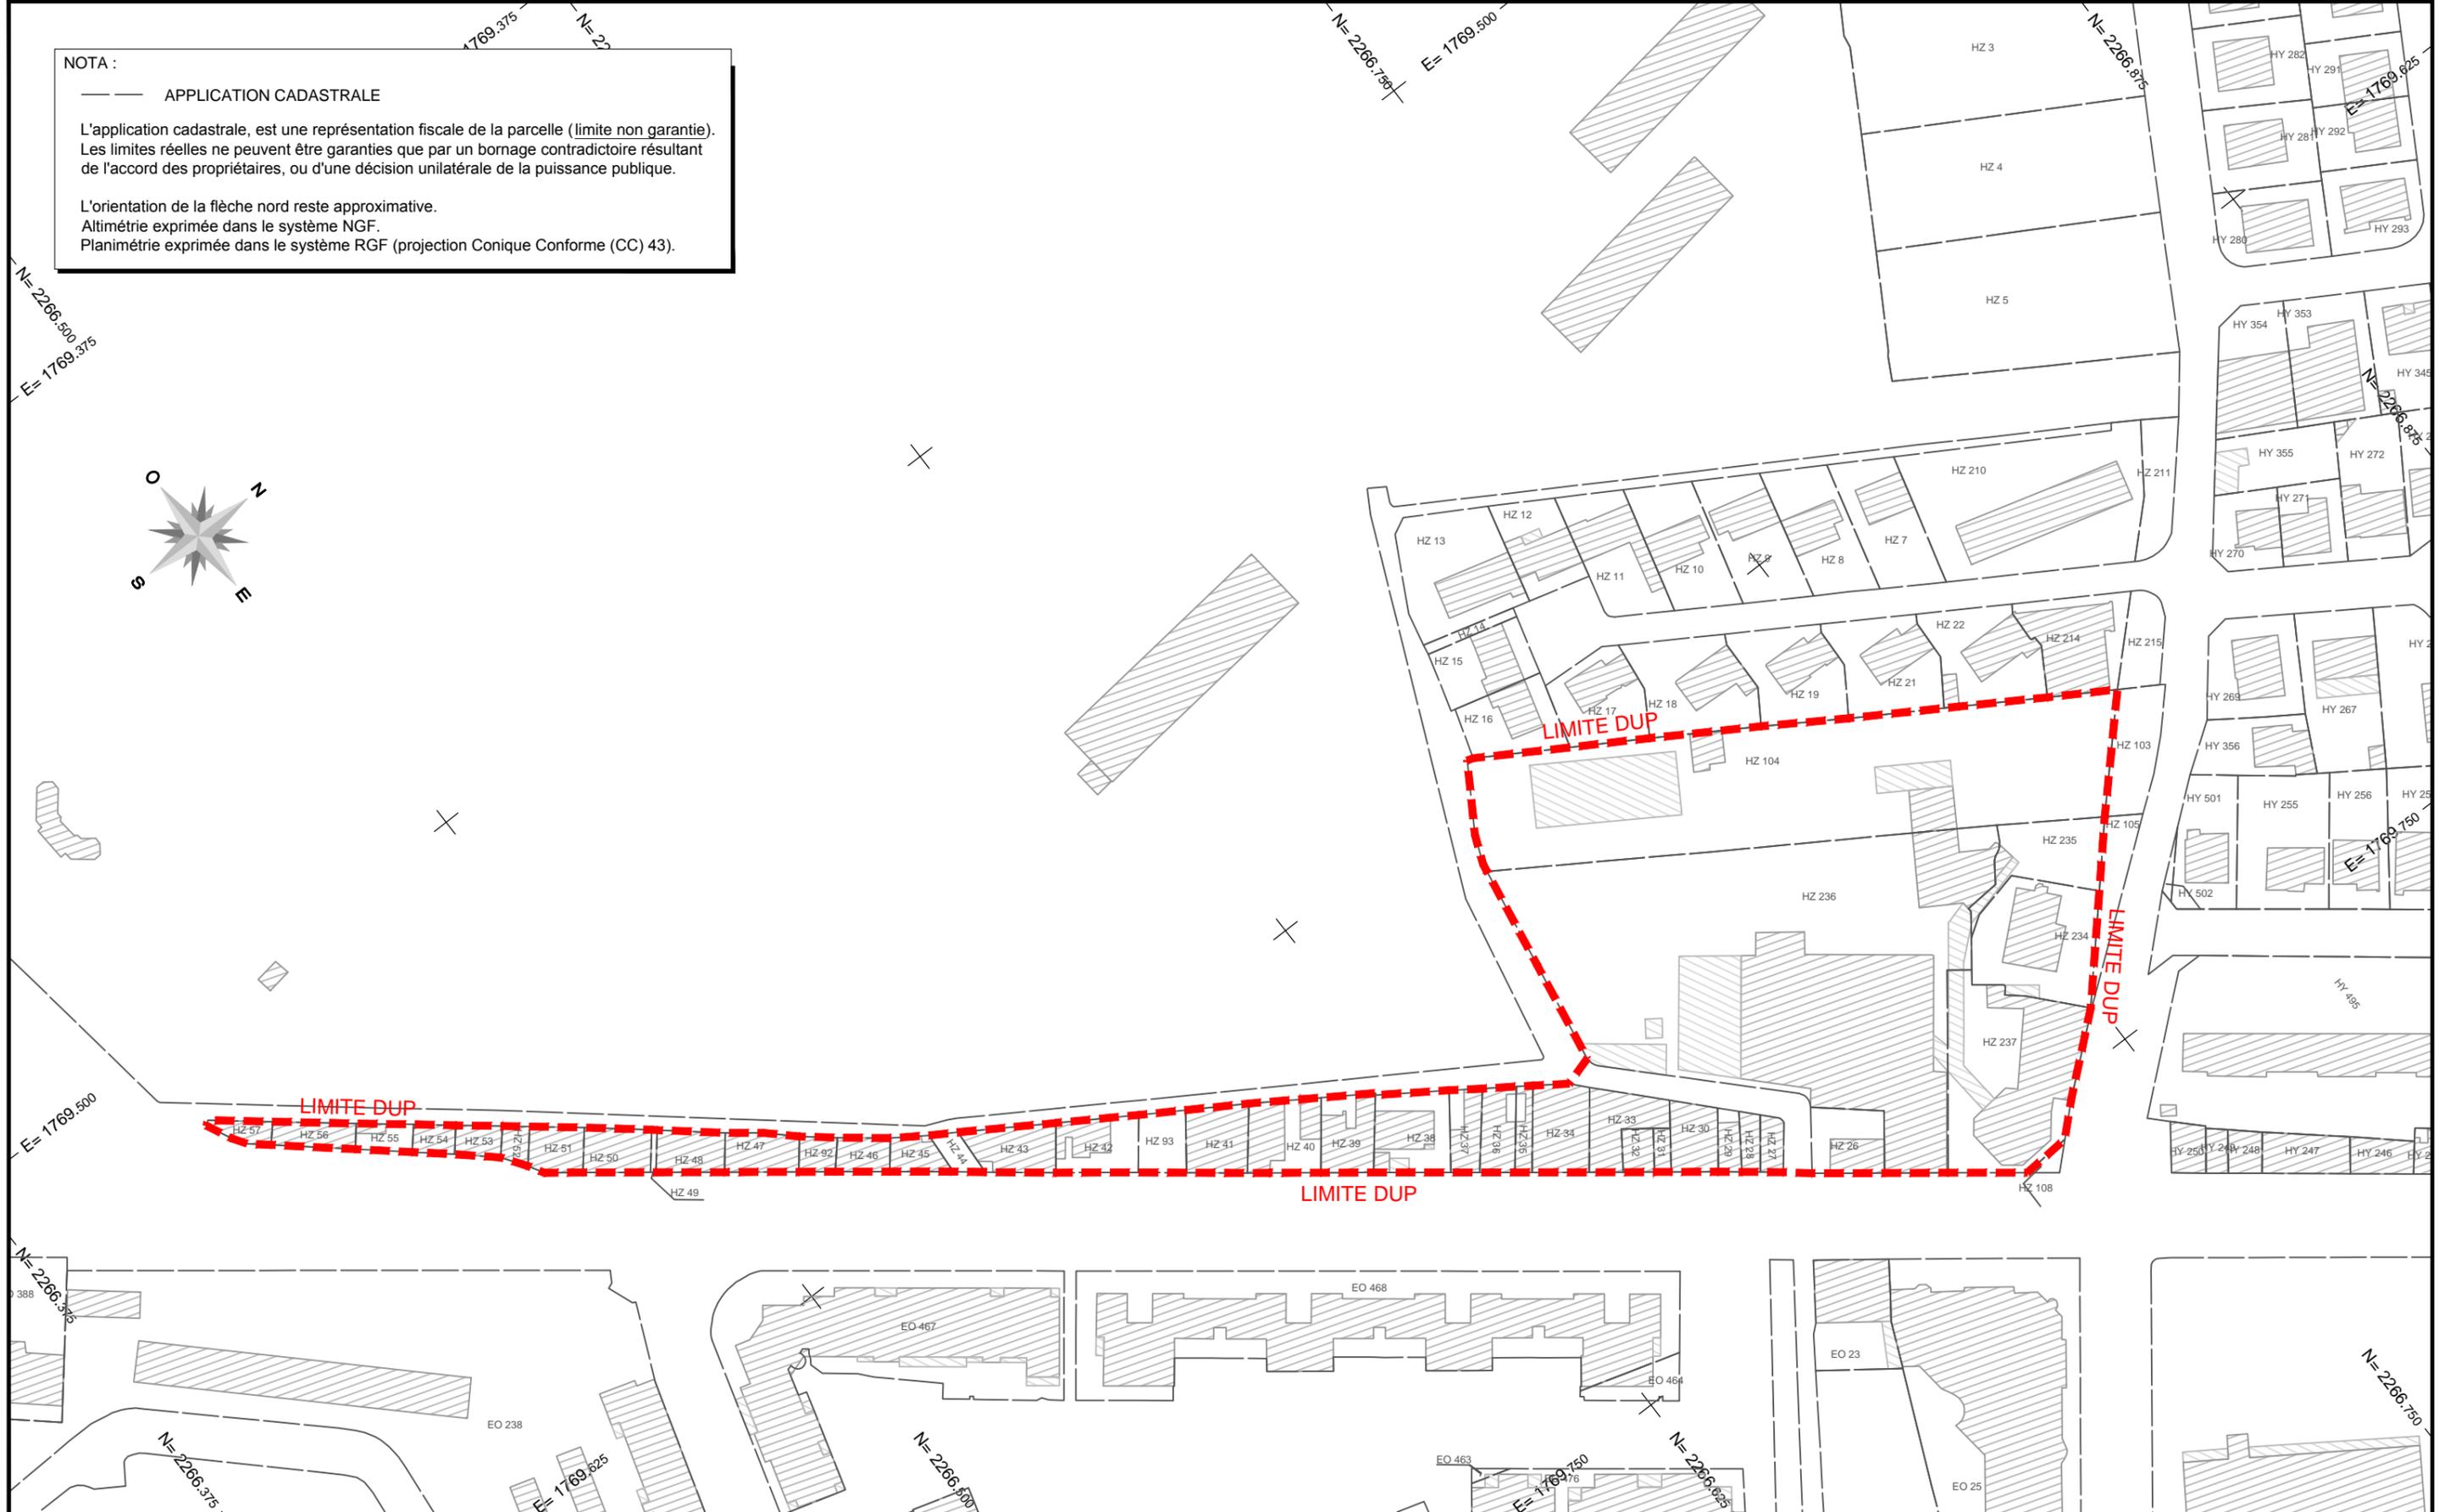

Dossier n° 30809

Echelle : 1/ 1250

Date : 22/08/2022

VILLE DE MONTPELLIER

AVENUE DE TOULOUSE  
RIVE OUEST SECTION CHASSEUR/BUGAREL

PERIMETRE DUP

**CABINET SIRAGUSA**  
GEOMETRES EXPERTS  
Parc Club du Millénaire - Bât 4  
1025, Av. Henri Bequerel  
34000 MONTPELLIER  
Tél : 04.99.136.136  
Fax : 04.99.136.137  
Email : geometre@siragusa.fr

